


Situace M 1:1000

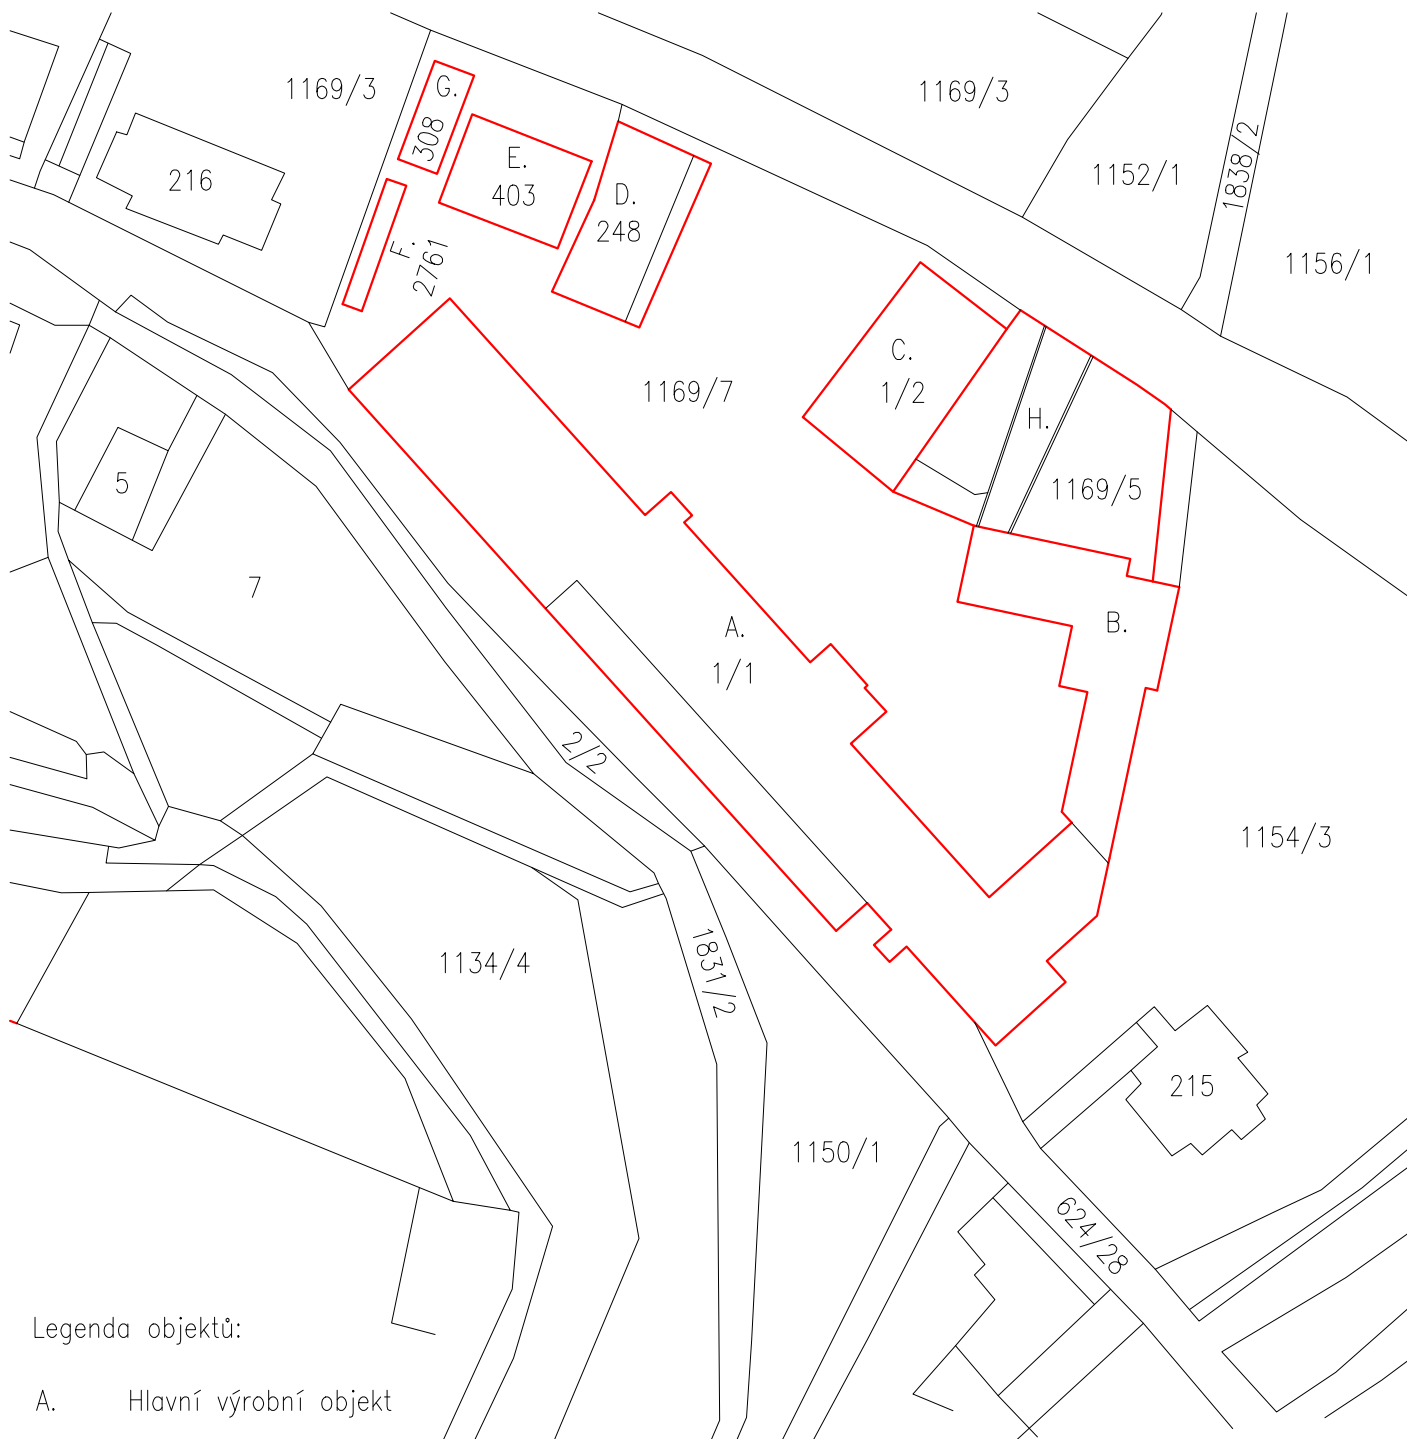

Legenda objektů:

- A. Hlavní výrobní objekt
- B. Dílny, kanceláře, sklady
- C. Truhlárna, sklad, garáže
- D. Dřevěnný přístřešek
- E. Sklad palet a výmětu
- F. Přístřešek na kola
- G. Vodárna a sklady
- H. Nádrže