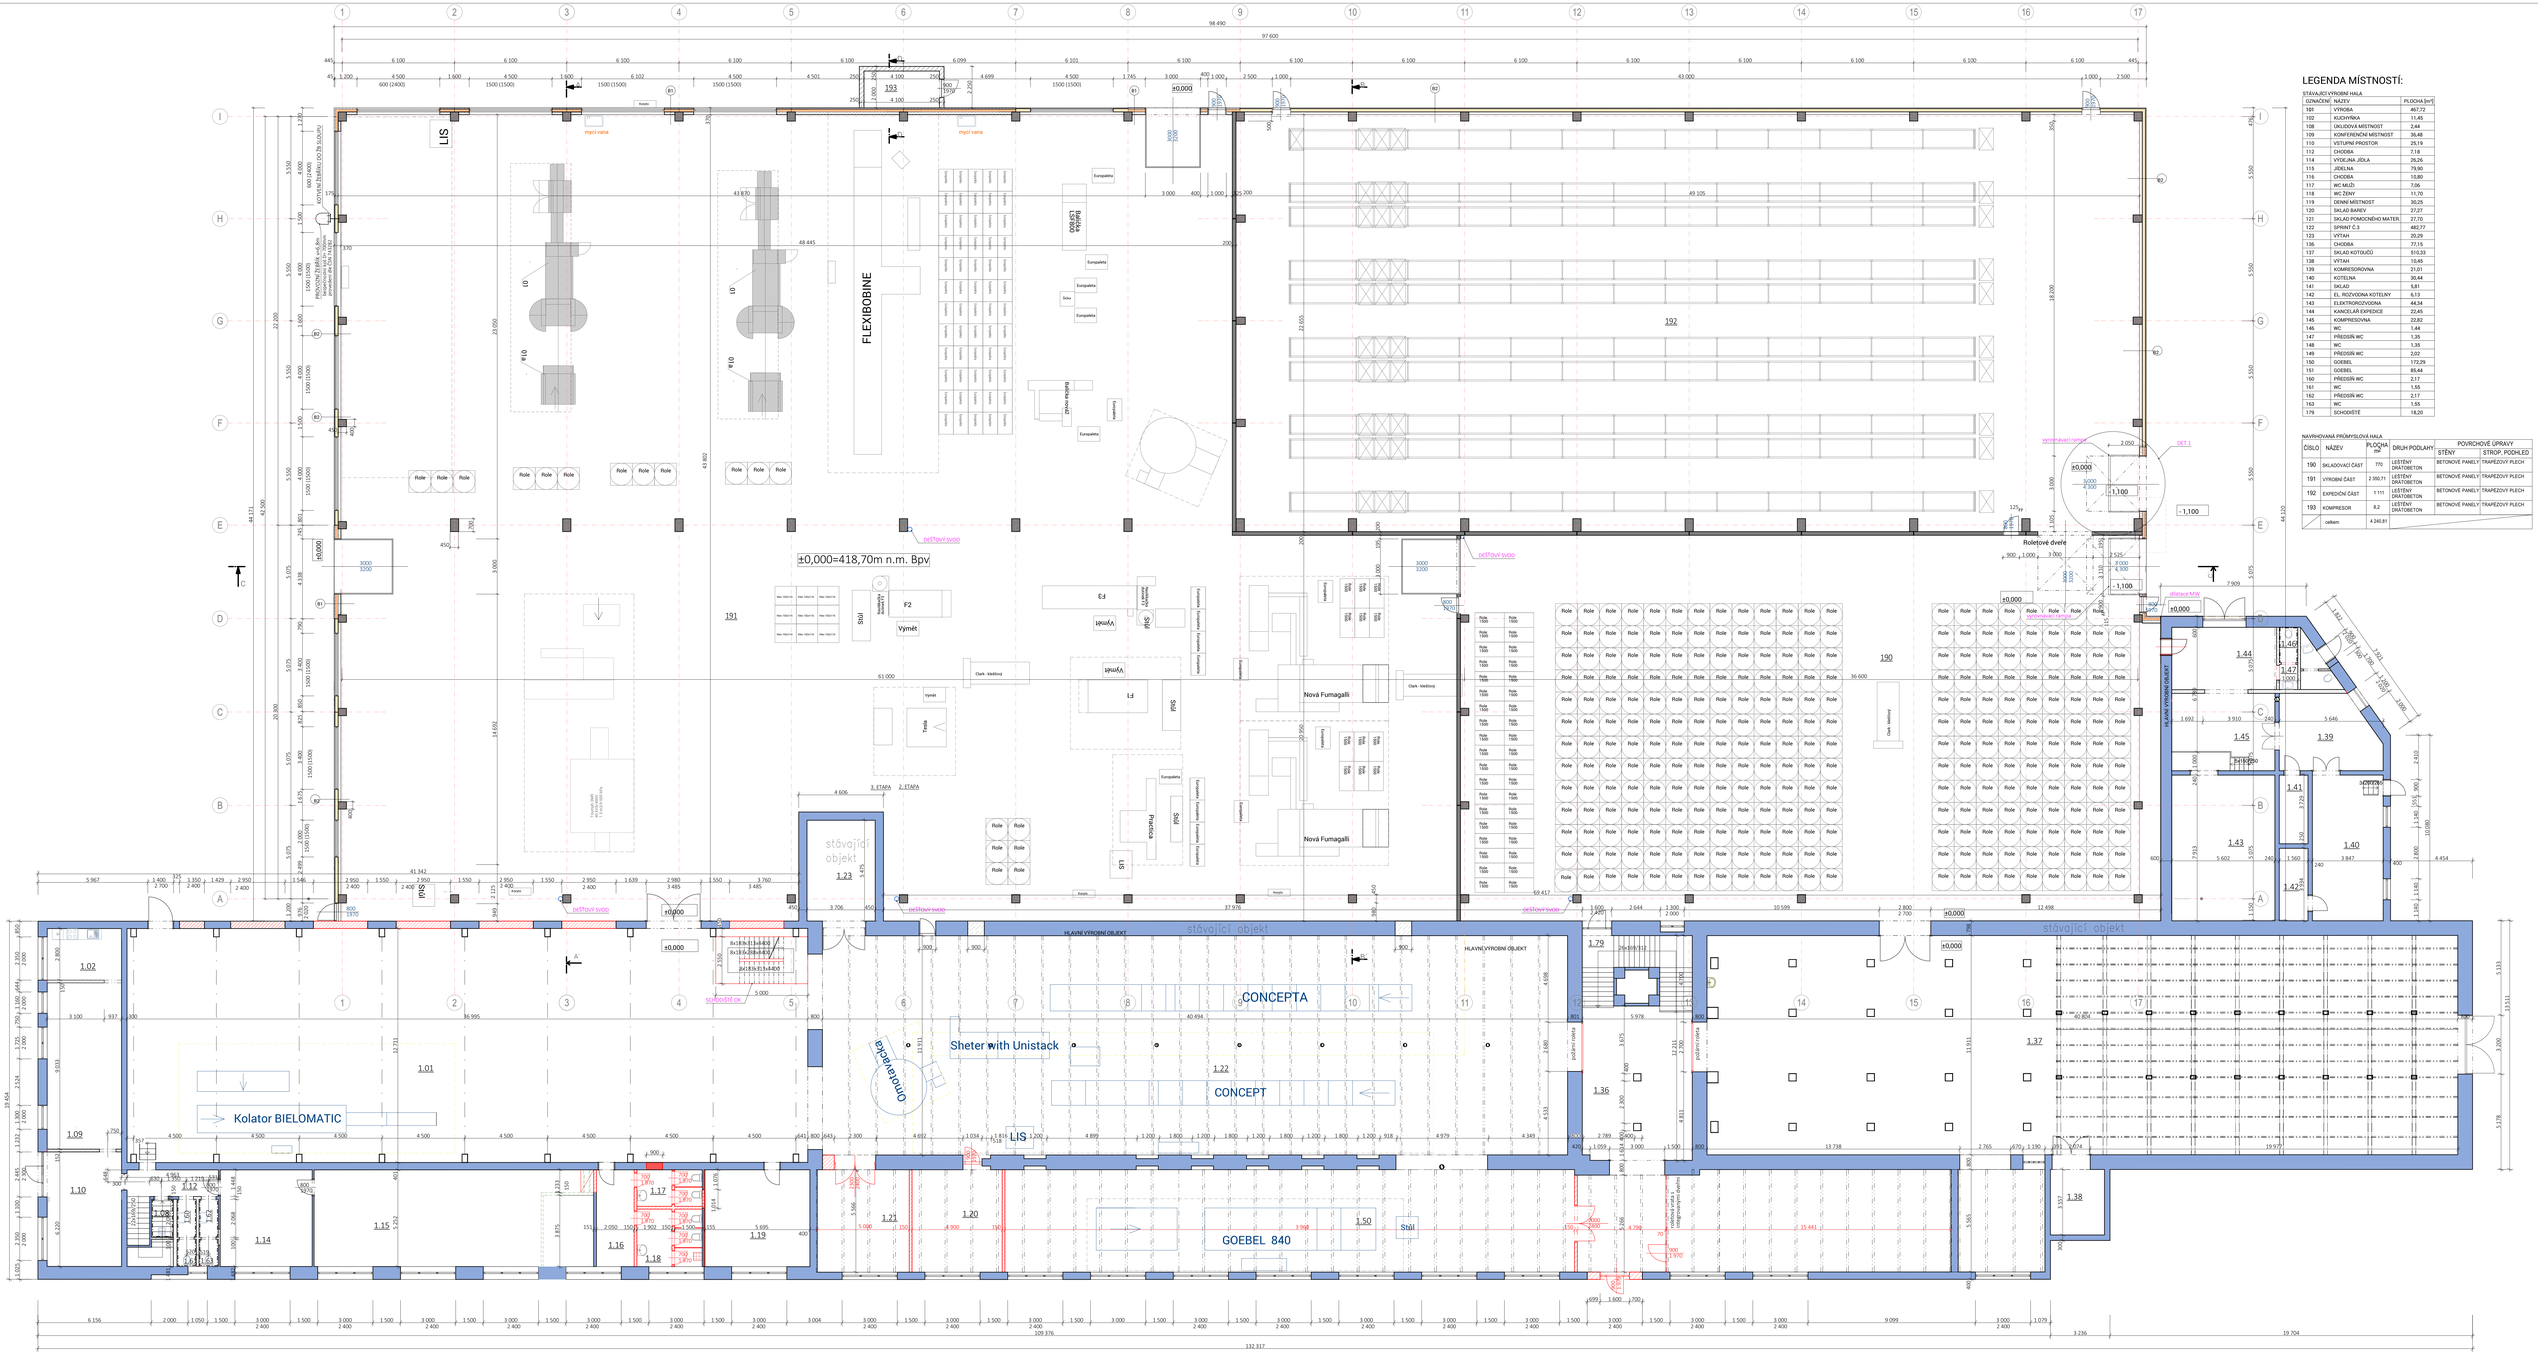

LEGENDA MÍSTNOSTÍ:

STÁVAJÍCÍ VÝROBNÍ HALA

OZNAČENÍ	NÁZEV	PLOCHA [m²]
101	VÝROBA	467,72
102	KUCHYŇKA	11,45
108	ÚKLIDOVÁ MÍSTNOST	2,44
109	KONFERENČNÍ MÍSTNOST	36,48
110	VSTUPNÍ PROSTOR	25,19
112	CHODBA	7,18
114	VÝDEJNA JÍDLA	26,26
115	JÍDELNA	79,90
116	CHODBA	10,80
117	WC MUŽI	7,06
118	WC ŽENY	11,70
119	DENNÍ MÍSTNOST	30,25
120	SKLAD BAREV	27,27
121	SKLAD POMOCNÉHO MATER.	27,70
122	SPRINT Č.3	482,77
123	VÝTAH	20,29
136	CHODBA	77,15
137	SKLAD KOTOUČŮ	510,33
138	VÝTAH	10,45
139	KOMPRESOROVNA	21,01
140	KOTELNA	30,44
141	SKLAD	5,81
142	EL. ROZVODNA KOTELNY	6,13
143	ELEKTROROZVODNA	44,34
144	KANCELÁŘ EXPEDICE	22,45
145	KOMPRESOVNA	22,82
146	WC	1,44
147	PŘEDSÍŇ WC	1,35
148	WC	1,35
149	PŘEDSÍŇ WC	2,02
150	GOEBEL	172,29
151	GOEBEL	85,44
160	PŘEDSÍŇ WC	2,17
161	WC	1,55
162	PŘEDSÍŇ WC	2,17
163	WC	1,55
179	SCHODIŠTĚ	18,20

NAVRHOVANÁ PRŮMYSLOVÁ HALA

ČÍSLO	NÁZEV	PLOCHA [m²]	DRUH PODLAHY	POVRCHOVÉ ÚPRAVY	
				STĚNY	STROP, POCHLED
190	SKLADOVACÍ ČÁST	770	LEŠTĚNÝ DRÁTOBETON	BETONOVÉ PANELY	TRAPÉZOVÝ PLECH
191	VÝROBNÍ ČÁST	2 350,71	LEŠTĚNÝ DRÁTOBETON	BETONOVÉ PANELY	TRAPÉZOVÝ PLECH
192	EXPEDIČNÍ ČÁST	1 111	LEŠTĚNÝ DRÁTOBETON	BETONOVÉ PANELY	TRAPÉZOVÝ PLECH
193	KOMPRESOR	8,2	LEŠTĚNÝ DRÁTOBETON	BETONOVÉ PANELY	TRAPÉZOVÝ PLECH
	celkem	4 240,81			

LEGENDA MATERIÁLŮ:

- ŽELEZOBETON C 16/20
- LEŠTĚNÝ DRÁTOBETON
- ŽB PANELY OPLÁŠTĚNÍ (sendvičové panely 150/160/60)
- TEPELNÁ IZOLACE
- OPLÁŠTĚNÍ Z DESEK TYPU KINGSPAN
- PÓROBETONOVÉ TVÁRNICE TYPU YTONG
- ZDIVO STÁVAJÍCÍHO OBJEKTU
- NOVÉ ZDIVO Z PÓROBETONOVÉ TVÁRNICE - YTONG VE STÁVAJÍCÍM OBJEKTU

D

±0,000 = 418,77 m n.m. (výškový systém: Bpv, souřadný systém: S-JTSK)

TEC STUDIO

DSP

Ing. Petr Musílek, 17. listopadu 233, 530 02 Pardubice, IČO: 71774858, tel.: 777 995 242, email: info@tecstudio.cz

VYPRACOVAL: Ing. Ludmila Šimaďová	KONTROLOVAL: Ing. Petr Musílek	ZODPOVĚDNÝ PROJEKTANT: Ing. Petr Musílek	
INVESTOR: KRPA FORM, a.s., Dolní Branná 122, 543 62 Dolní Branná		DATUM:	02/20
KRAJ: Královéhradecký	OBEC: Dolní Branná	FORMÁT:	420/917
STAVEBNÍ OBJEKT: SO 01 - PRŮMYSLOVÁ HALA		MĚŘÍTKO:	1:100
		STUPEŇ:	DSP
NÁZEV STAVBY: REGENERACE AREÁLU KRPA FORM, a.s. DOKUMENTACE PRŮMYSLOVÉ HALY		ČÍSLO ZAKÁZKY:	895-17-0
		ČÍSLO SOUPRAVY:	ČÍSLO VÝKRESU: D.1.1.2
NÁZEV VÝKRESU: PŮDORYS 1.NP			