


# PODÉLNÝ ŘEZ C-C'

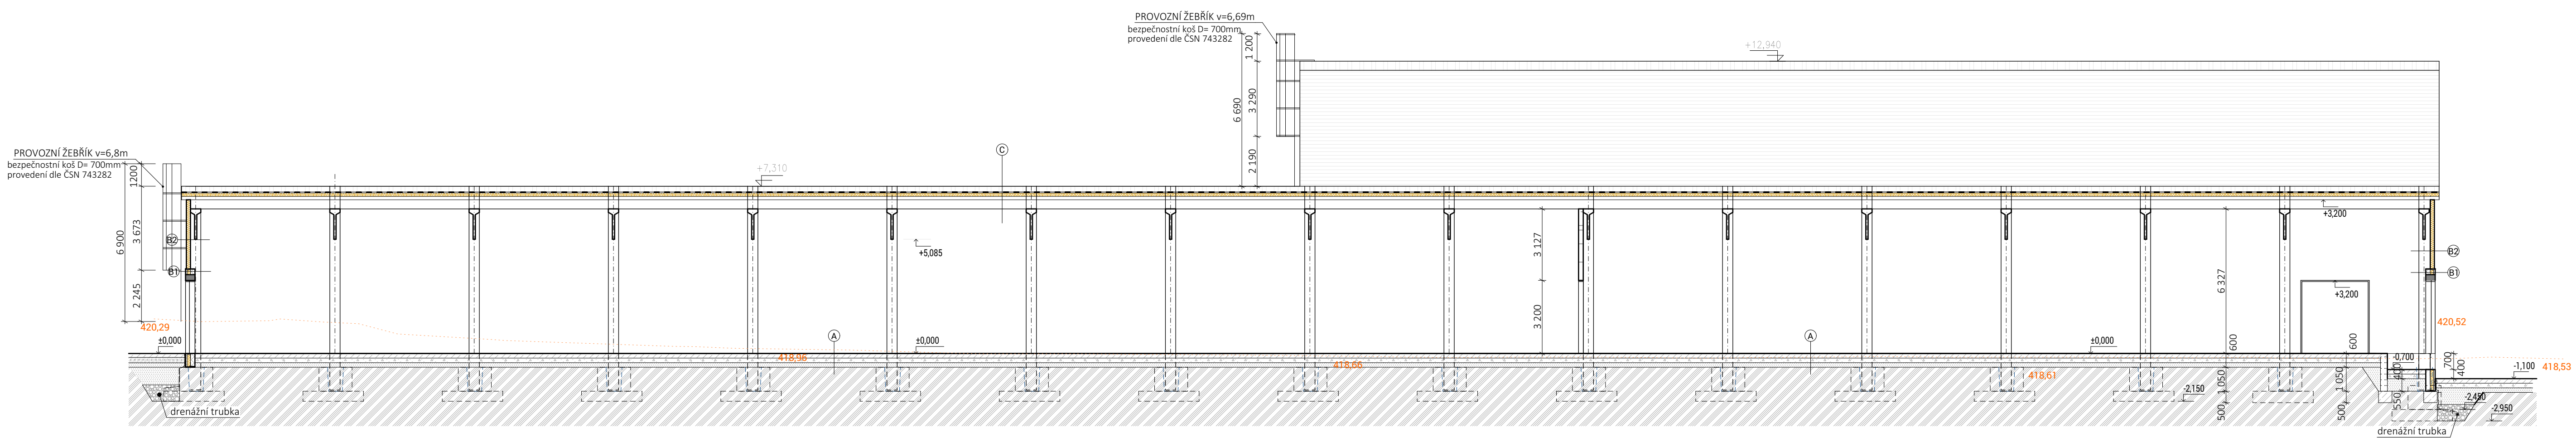


- A) SKLADBA PODLAHY**
- podlahová stěrka (s fabiony 100mm) 5mm
  - leštěný drátobeton (C25/30 vsyp 20kg/m<sup>3</sup>) 200mm
  - separační geotextilie
  - šterkový podsyp hutněný 50mm
  - mechanicky zpevněné kamenivo 150mm
  - šterkodrt 200mm
  - upravená zemní pláň/rostlý terén
- B1) SKLADBA OBVODOVÉHO PLÁŠTĚ**
- ŽB PANEL 150mm
  - tep. izolace ISOVER WOODSIL 160mm
  - ŽB PANEL 60mm
- B2) SKLADBA OBVODOVÉHO PLÁŠTĚ**
- VNITŘNÍ PLECH 0,6mm
  - TEP. IZOLACE MINERÁLNÍ VATA 175mm
  - VNĚJŠÍ PLECH 0,5mm
- C) SKLADBA STŘEŠNÍ KONSTRUKCE**
- KRYTINA PVC FOLIE+ ochrana proti UV 5mm 1,5mm
  - PUR panely (profilovaný trapézový plech, PUR pěna 160mm) 268mm
  - separační geotextilie
  - ŽB sedlový vazník

- LEGENDA MATERIÁLŮ**
- ZELEZOBETON C 16/20
  - LEŠTĚNÝ DRÁTOBETON
  - ŽB PANELY OPLÁŠTĚNÍ (sendvičové panely 150/160/60)
  - TEPELNÁ IZOLACE
  - PÓROBETONOVÉ TVÁRNICE TYPU YTONG
  - ŠTĚRKOPÍSEK
  - PŮVODNÍ ZEMINA

**D**

±0,000 = 418,77 m n.m. (výškový systém: Bpv, souřadný systém: S-JTSK)



**DSP**

Ing. Petr Musilek, 17. listopadu 233, 530 02 Pardubice, IČO: 71774858, tel.: 777 995 242, email: info@tecstudio.cz

VYPRACOVAL: Ing. Ludmila Strnadová	KONTROLOVAL: Ing. Petr Musilek	ZODPOVĚDNÝ PROJEKTANT: Ing. Petr Musilek
INVESTOR: KRPA FORM, a.s., Dolní Branná 122, 543 62 Dolní Branná	KRAJ: Královéhradecký	OBEC: Dolní Branná
STAVEBNÍ OBJEKT: PRŮMYŠLOVÁ HALA	NÁZEV STAVBY: REGENERACE AREÁLU KRPA FORM, a.s. DOKUMENTACE PRŮMYŠLOVÉ HALY	NÁZEV VÝKRESU: PODÉLNÝ ŘEZ C-C'
DATUM: 09/18	FORMÁT: 420/917	MĚŘÍTKO: 1:150
STUPEŇ: DSP	ČÍSLO ZAKÁZKY: 895-17-0	ČÍSLO VÝKRESU: D.1.1.4
ČÍSLO SOUPRAVY:	ČÍSLO VÝKRESU:	