
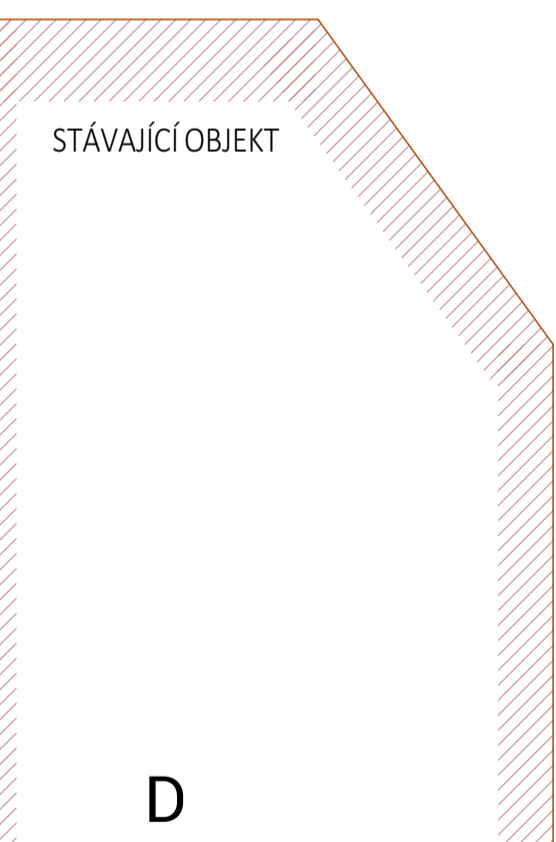


# POHLED NA STŘECHU

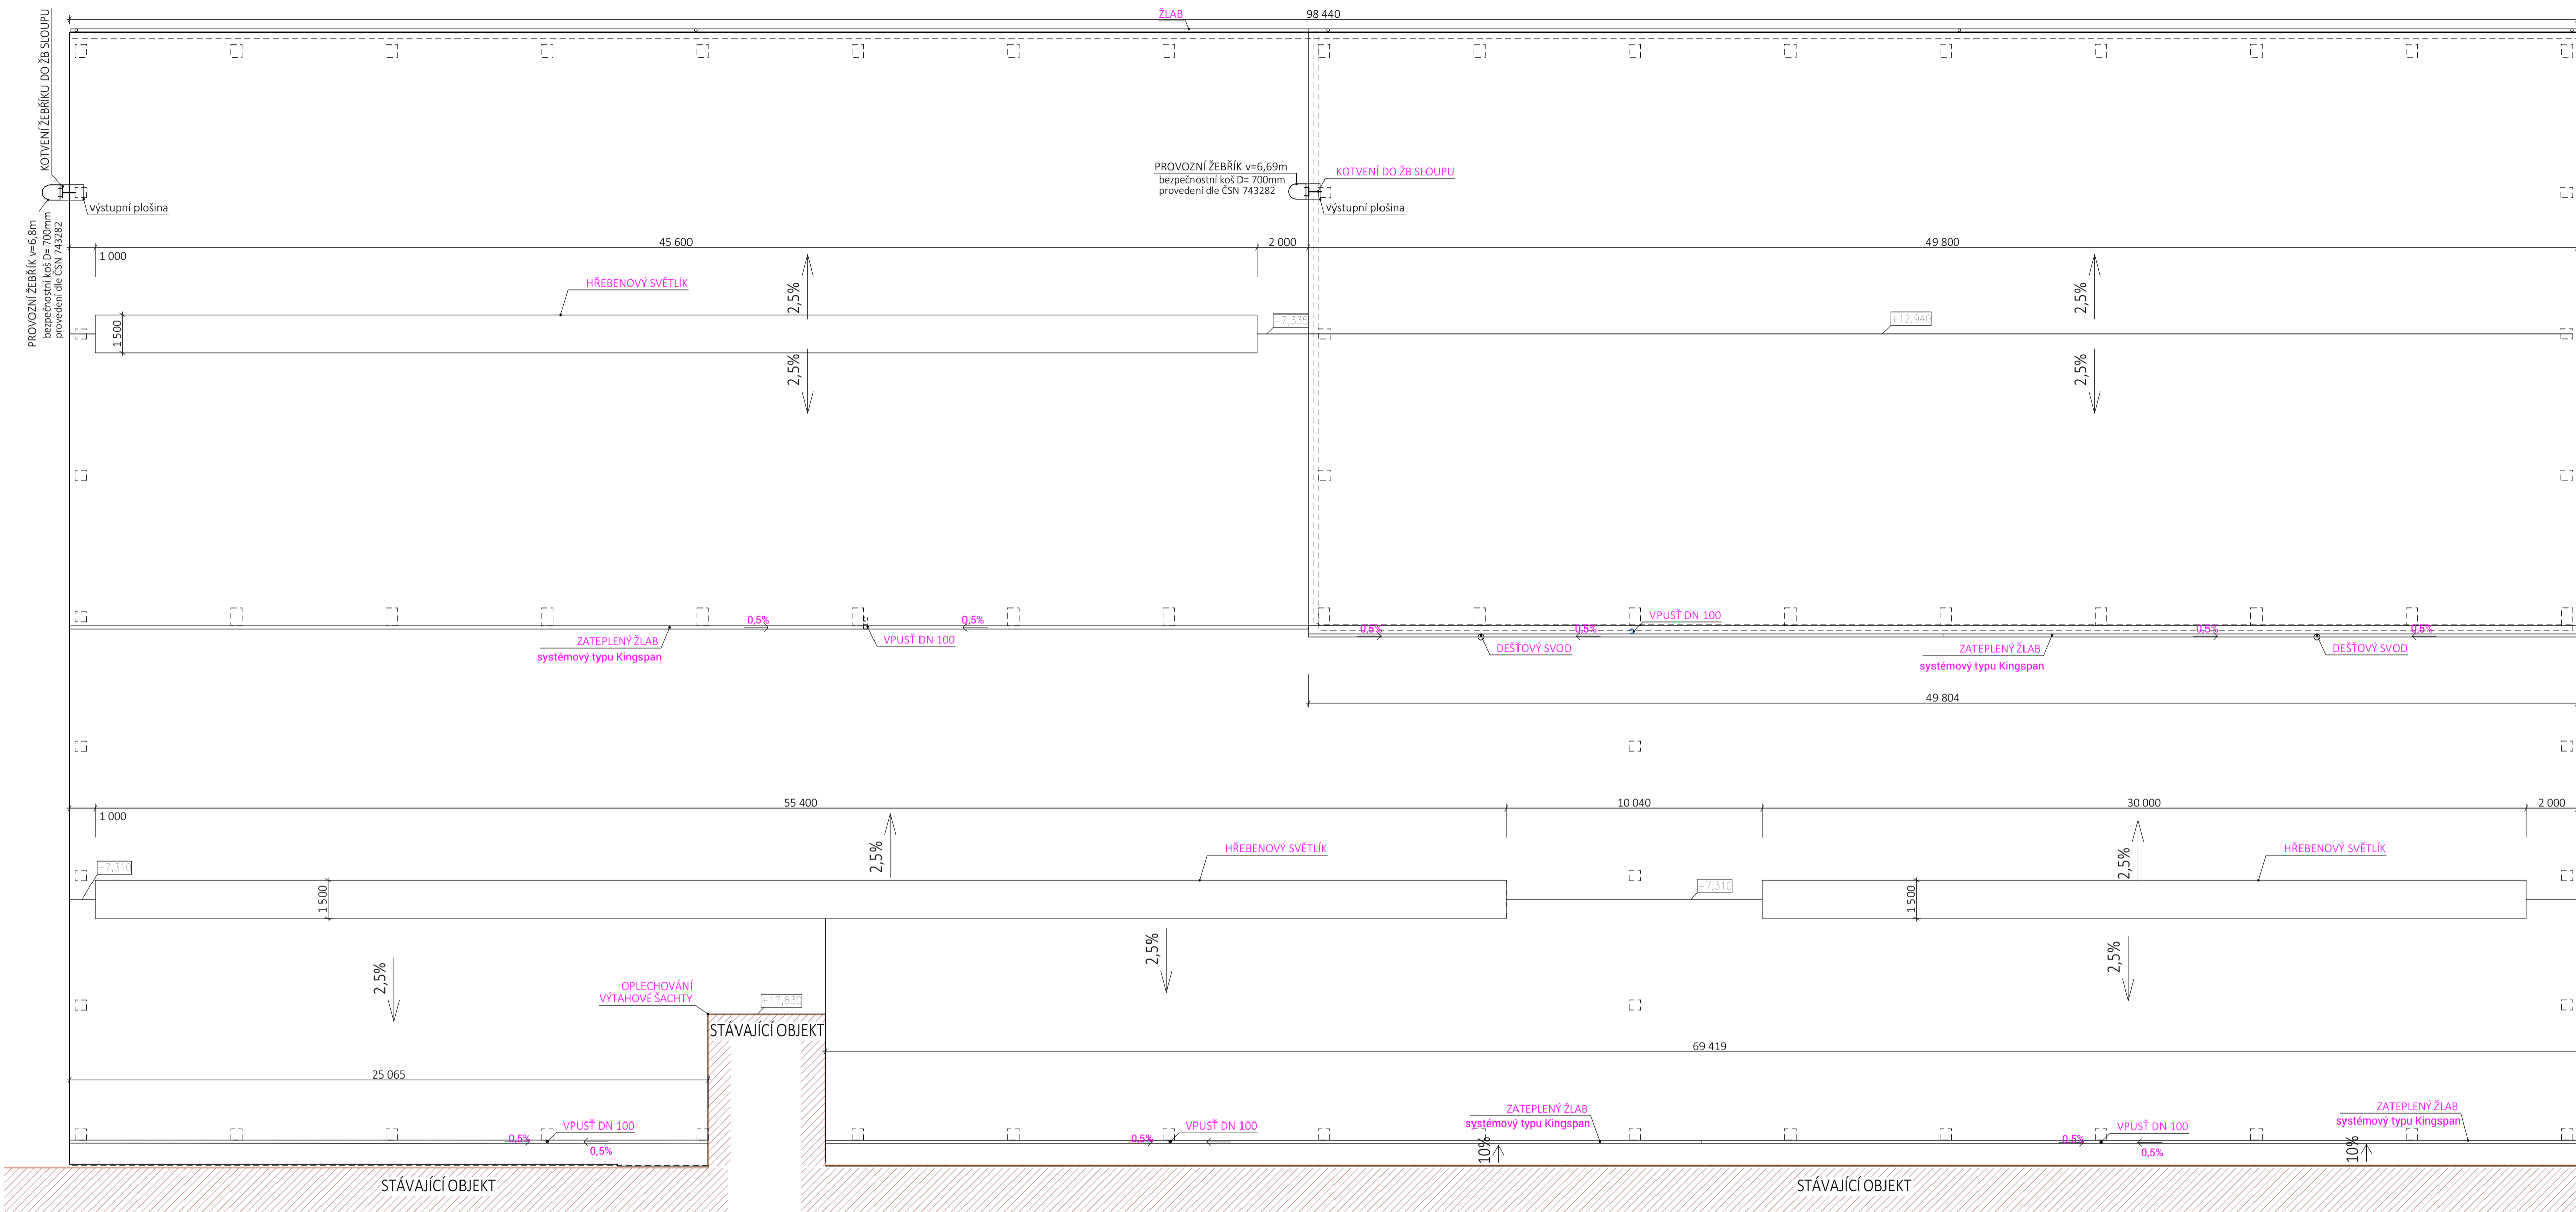

D  
±0,000 = 418,77 m n.n. (výškový systém: Bpv, souřadný systém: S-JTSK)

**TEC**  
STUDIO

DSP

Ing. Petr Musílek, 17. listopadu 233, 530 02 Pardubice, IČO: 71774858, tel.: 777 995 242, email: info@tecstudio.cz

VYPRACOVAL: Ing. Ludmila Strnadová	KONTROLOVAL: Ing. Petr Musílek	ZODPOVĚDNÝ PROJEKTANT: Ing. Petr Musílek
INVESTOR: KRPA FORM, a.s., Dolní Branná 122, 543 62 Dolní Branná		DATUM: 09/18
KRAJ: Královéhradecký	OBEC: Dolní Branná	FORMÁT: 420/917
STAVEBNÍ OBJEKT:		MĚŘÍTKO: 1:150
SO 01 - PRŮMYSLOVÁ HALA		STUPEŇ: DSP
NÁZEV STAVBY: REGENERACE AREÁLU KRPA FORM, a.s.		ČÍSLO ZAKÁZKY: 895-17-0
	DOKUMENTACE PRŮMYSLOVÉ HALY	ČÍSLO SOUPRAVY: ČÍSLO VÝKRESU:
NÁZEV VÝKRESU:	POHLED NA STŘECHU	D.1.1.5